

## VÝZVA NA PREDKLADANIE CENOVÝCH PONÚK

zákazka na dodanie tovaru/poskytnutie služby/uskutočnenie stavebných prác  
podľa § 117 zákona NR SR č. 343/2015 Z. z. o verejnom obstarávaní  
a o zmene a doplnení niektorých zákonov v z. n. p.  
(ďalej len ako „ZVO“)

### 1. Identifikácia verejného obstarávateľa:

**Verejný obstarávateľ v zmysle § 117 ZVO:**

**Názov verejného obstarávateľa: Obec Kameničná**

Sídlo: Kameničná 790

Štatutárny zástupca: Pataki Dezider

IČO: 00306495

DIČ: 2021014765

IČ DPH:

Tel.: 0907749925

Fax:

E-mail: [starosta@kamenicna.eu](mailto:starosta@kamenicna.eu)

Internetová stránka: [www.kamenicna.eu](http://www.kamenicna.eu)

Bankové spojenie: OTP banka a.s. pobočka Komárno

Číslo účtu.: SK08 5200 0000 0000 1759 3578

**Kontaktná osoba vo veciach zákazky: JUDr. Ing. Iveta Némethová**

Telefón: 0907749925

Email: [prednosta@kamenicna.eu](mailto:prednosta@kamenicna.eu)

**Kontaktná osoba vo veciach verejného obstarávania:**

Telefón: JUDr. Ing. Iveta Némethová, Dezider Pataki

Email: [inemethova@kamenicna.eu](mailto:inemethova@kamenicna.eu), [starosta@kamenicna.eu](mailto:starosta@kamenicna.eu)

**Adresa doručenia ponuky: Obecný úrad, Kameničná č. 790, 946 01 Kameničná**

2. **Predmet obstarávania: Osadenie zvislého dopravného značenia v obci Kameničná**

3. **CPV kód: 34992200-9**

4. **Typ zmluvy, ktorá bude výsledkom verejného obstarávania: Zmluva o dielo**

5. **Podrobný opis predmetu zákazky (predmetu obstarávania):**

Osadenie zvislého dopravného značenia v obci Kameničná v počte 96 ks, základný rozmer, trieda reflexnosti 1 v zmysle projektovej dokumentácie General dopravného značenia obce Kameničná. Dopravné značenia a všetky práce, súvisiace s osadením dopravných značení resp. výmenou existujúcich dopravných značení t.j. odmontovanie a likvidácia súčasných dopravných značení, osadenie nových dopravných značení podľa Generalu dopravného značenia obce Kameničná vykonáva zhotoviteľ diela. Zhotoviteľ diela poskytne minimálne 5 ročnú garanciu na zhotovené dielo.

6. **Predpokladaná hodnota zákazky: 11950,80 eur bez DPH**

7. **Miesto dodania predmetu zákazky: Obec Kameničná**

8. **Lehoty na dodanie alebo dokončenie predmetu zákazky alebo trvanie zmluvy:**

31.08.2023

- 9. Financovanie predmetu zákazky: z dotačných prostriedkov poskytnutých obci Kameničná**
- 10. Lehota na predloženie ponuky: 10.03.2022**
- 11. Spôsob predloženia ponuky: Poštou alebo osobne na adresu: Obec Kameničná, Kameničná č. 790, 946 01 Kameničná**
- 12. Kritériá na vyhodnotenie ponúk s pravidlami ich uplatnenia a spôsob hodnotenia ponúk: najnižšia cena**
- 13. Pokyny na zostavenie ponuky: Predložiť v slovenskom jazyku, nemožnosť variantného riešenia.**
- **Požadujeme, aby ponuka obsahovala nasledovné doklady a údaje:** cenovú ponuku podľa rozpisovaných prác.
  - a. **Identifikačné údaje uchádzača:** (meno a sídlo/bydlisko uchádzača, IČO, DIČ, IČ pre daň, telefón, fax, e-mail, webová stránka, bankové spojenie, č. účtu a pod.) s uvedením predmetu zákazky na ktorú sa ponuka predkladá.
  - b. **Návrh uchádzača na plnenie kritérií na vyhodnotenie ponúk** (presne špecifikovať podľa určených kritérií)
  - c. **Doklad o oprávnení dodávať tovar, poskytovať službu resp. uskutočňovať stavebné práce.** Výpis z obchodného registra zo živnostenského registra (stačí fotokópia) v prípade, že uchádzač predloží ponuku na základe zákazky zverejnenej na webovom sídle verejného obstarávateľa.
  - d. **Aspoň 2 referencie o vykonaní diela podobného charakteru nie staršie ako 3 roky**
- 14. Otváranie ponúk: 11.03.2022, 10.00 hod. Obecný úrad Kameničná**
- 15. Lehota viazanosti ponúk: 31.08.2023.**
- 16. Ďalšie informácie verejného obstarávateľa:**
- U právnických osôb napr. výpis z obchodného registra, u fyzických osôb napr. výpis zo živnostenského registra (stačí fotokópia);
  - Čestné vyhlásenie podľa §32 ods.1 písm. f)
  - Návrh Zmluvy podľa bodu 4 tejto výzvy.
  - ~~Referencie vystavené a podpísané príslušným objednávateľom diela~~
  - Po vyhodnotení cenových ponúk budú uchádzači písomne oboznámení s výsledkom vyhodnotenia.
  - S úspešným uchádzačom bude uzatvorená zmluva.
  - Ak úspešný uchádzač z akéhokoľvek dôvodu nebude súhlasiť s uzatvorením zmluvy, verejný obstarávateľ môže uzatvoriť zmluvu s ďalším uchádzačom v poradí.
  - Verejný obstarávateľ si vyhradzuje právo neprijat' ani jednu ponuku z predložených ponúk v prípade, že predložené ponuky nebudú výhodné pre verejného obstarávateľa alebo budú v rozpore s finančnými možnosťami verejného obstarávateľa.


- Všetky výdavky spojené s prípravou, predložením dokladov a predložením cenovej ponuky znáša výhradne uchádzač bez finančného nároku voči verejnému obstarávateľovi.

S úctou,



.....  
Dezider Pataki – Starosta obce Kameničná

V Kameničnej, 24.2.2022

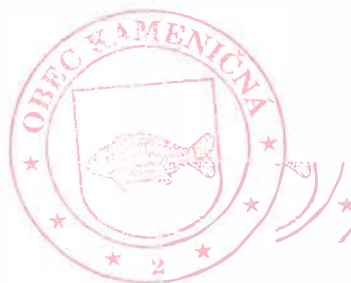

Prílohy:

Príloha č. 1 – Vzor návrhu uchádzača na plnenie kritérií na vyhodnotenie ponúk

**Návrh uchádzača na plnenie kritérií na vyhodnotenie ponúk**

Názov zákazky:

Identifikačné údaje uchádzača:

Názov uchádzača:

Sídlo:

IČO:



DIČ:

P. č.	Položky predmetu obstarávania	MJ	Množstvo MJ	Cena za všetky MJ bez DPH	Výška DPH 20% (za všetky MJ)	Cena celkom vrátane DPH – konečná cena (za všetky MJ)
<b>Cena celkom za celý predmet zákazky:</b>						

Ak je uchádzač platcom DPH uvedie cenu bez DPH a cenu vrátane DPH, ak uchádzač nie platcom DPH v ponuke na to upozorní.

Vyplnené dňa:	
---------------	--

Podpis a odtlačok pečiatky uchádzača  
meno, priezvisko štatutárneho  
zástupcu uchádzača oprávneného  
konať v záväzkových vzťahoch

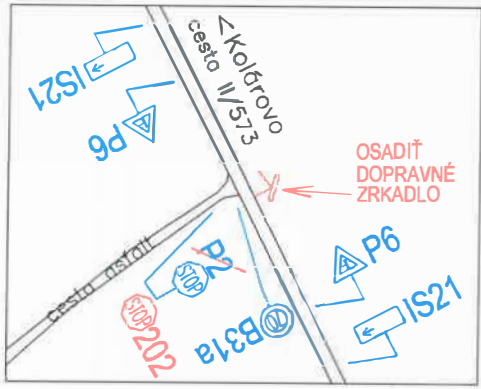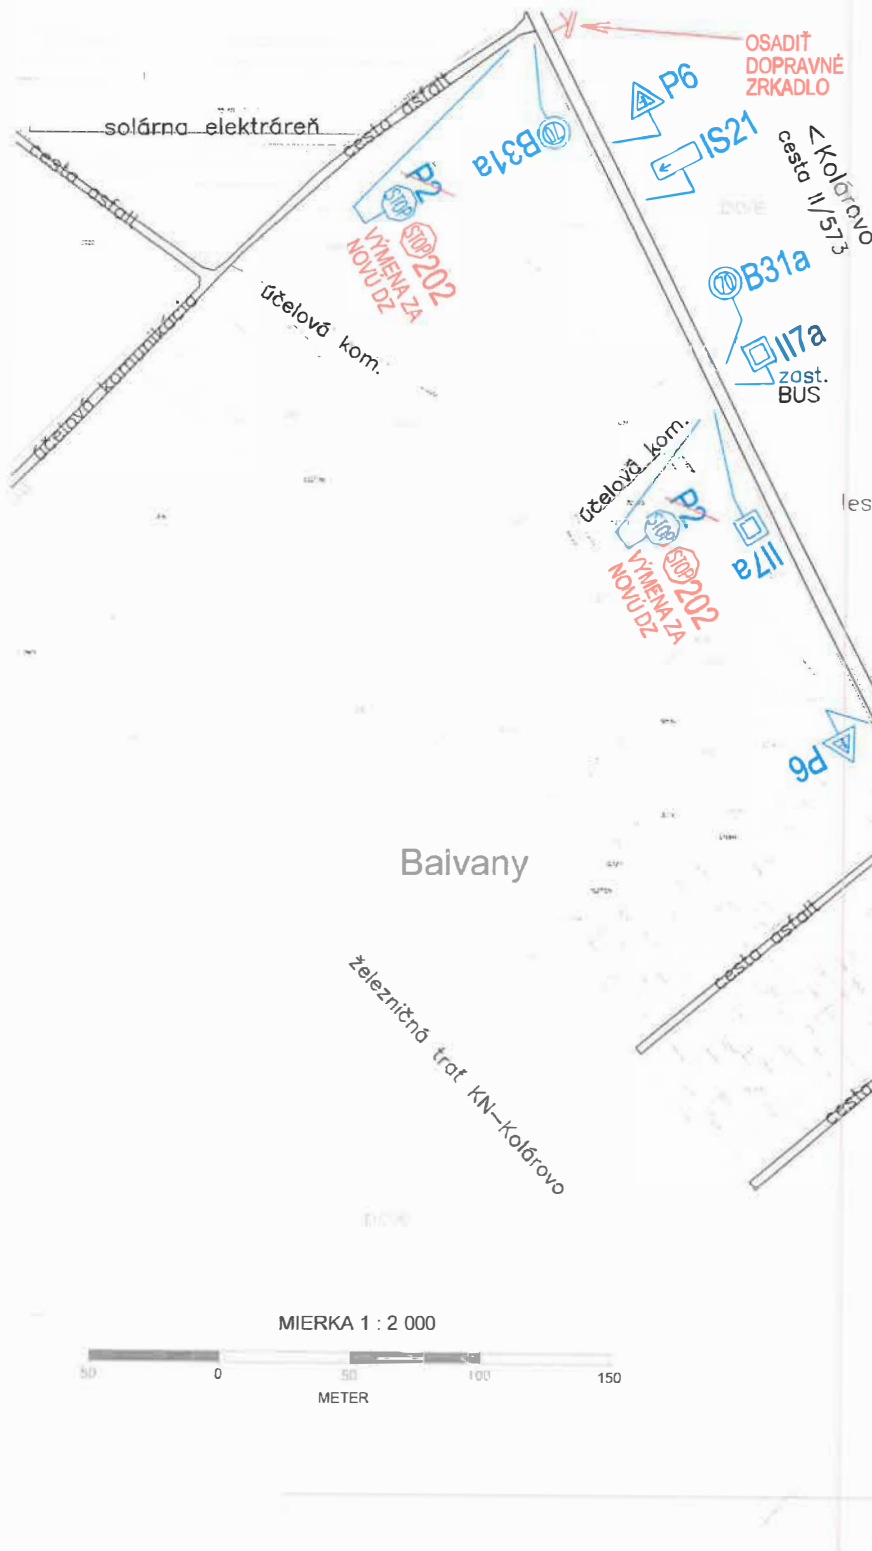


# KAMENIČNÁ

## GENEREL DOPRAVNÉHO ZNAČENIA V OBCI

TRVALÉ DOPRAVNÉ ZNAČENIE  
SITUÁCIA MIERKA 1:2000

FORMÁT č.1

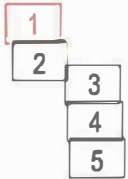


### LEGENDA:

- B1  
DZ TERAJŠIE (OZNAČENÉ A URČENÉ V ZMYSLE Vyhl. 9/2009 Z.z.)
- B1  
DZ TERAJŠIE URČENÉ NA ODSTRÁNENIE (PRELOŽKA, VÝMENA)
- ⊙201  
DZ NAVRHOVANÉ (V ZMYSLE Vyhl. 30/2020 Z.z.)

### UPOZORNENIE:

TRVALÉ DOPRAVNÉ ZNAČENIE  
V ZMYSLE STN 01820 A VL.6.1

MIERKA 1 : 2 000

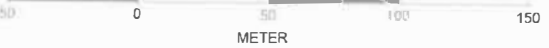

# KAMENIČNÁ


## GENEREL DOPRAVNÉHO ZNAČENIA V OBCI

TRVALÉ DOPRAVNÉ ZNAČENIE  
SITUÁCIA MIERKA 1:2000

FORMÁT č.2



1
2
3
4
5

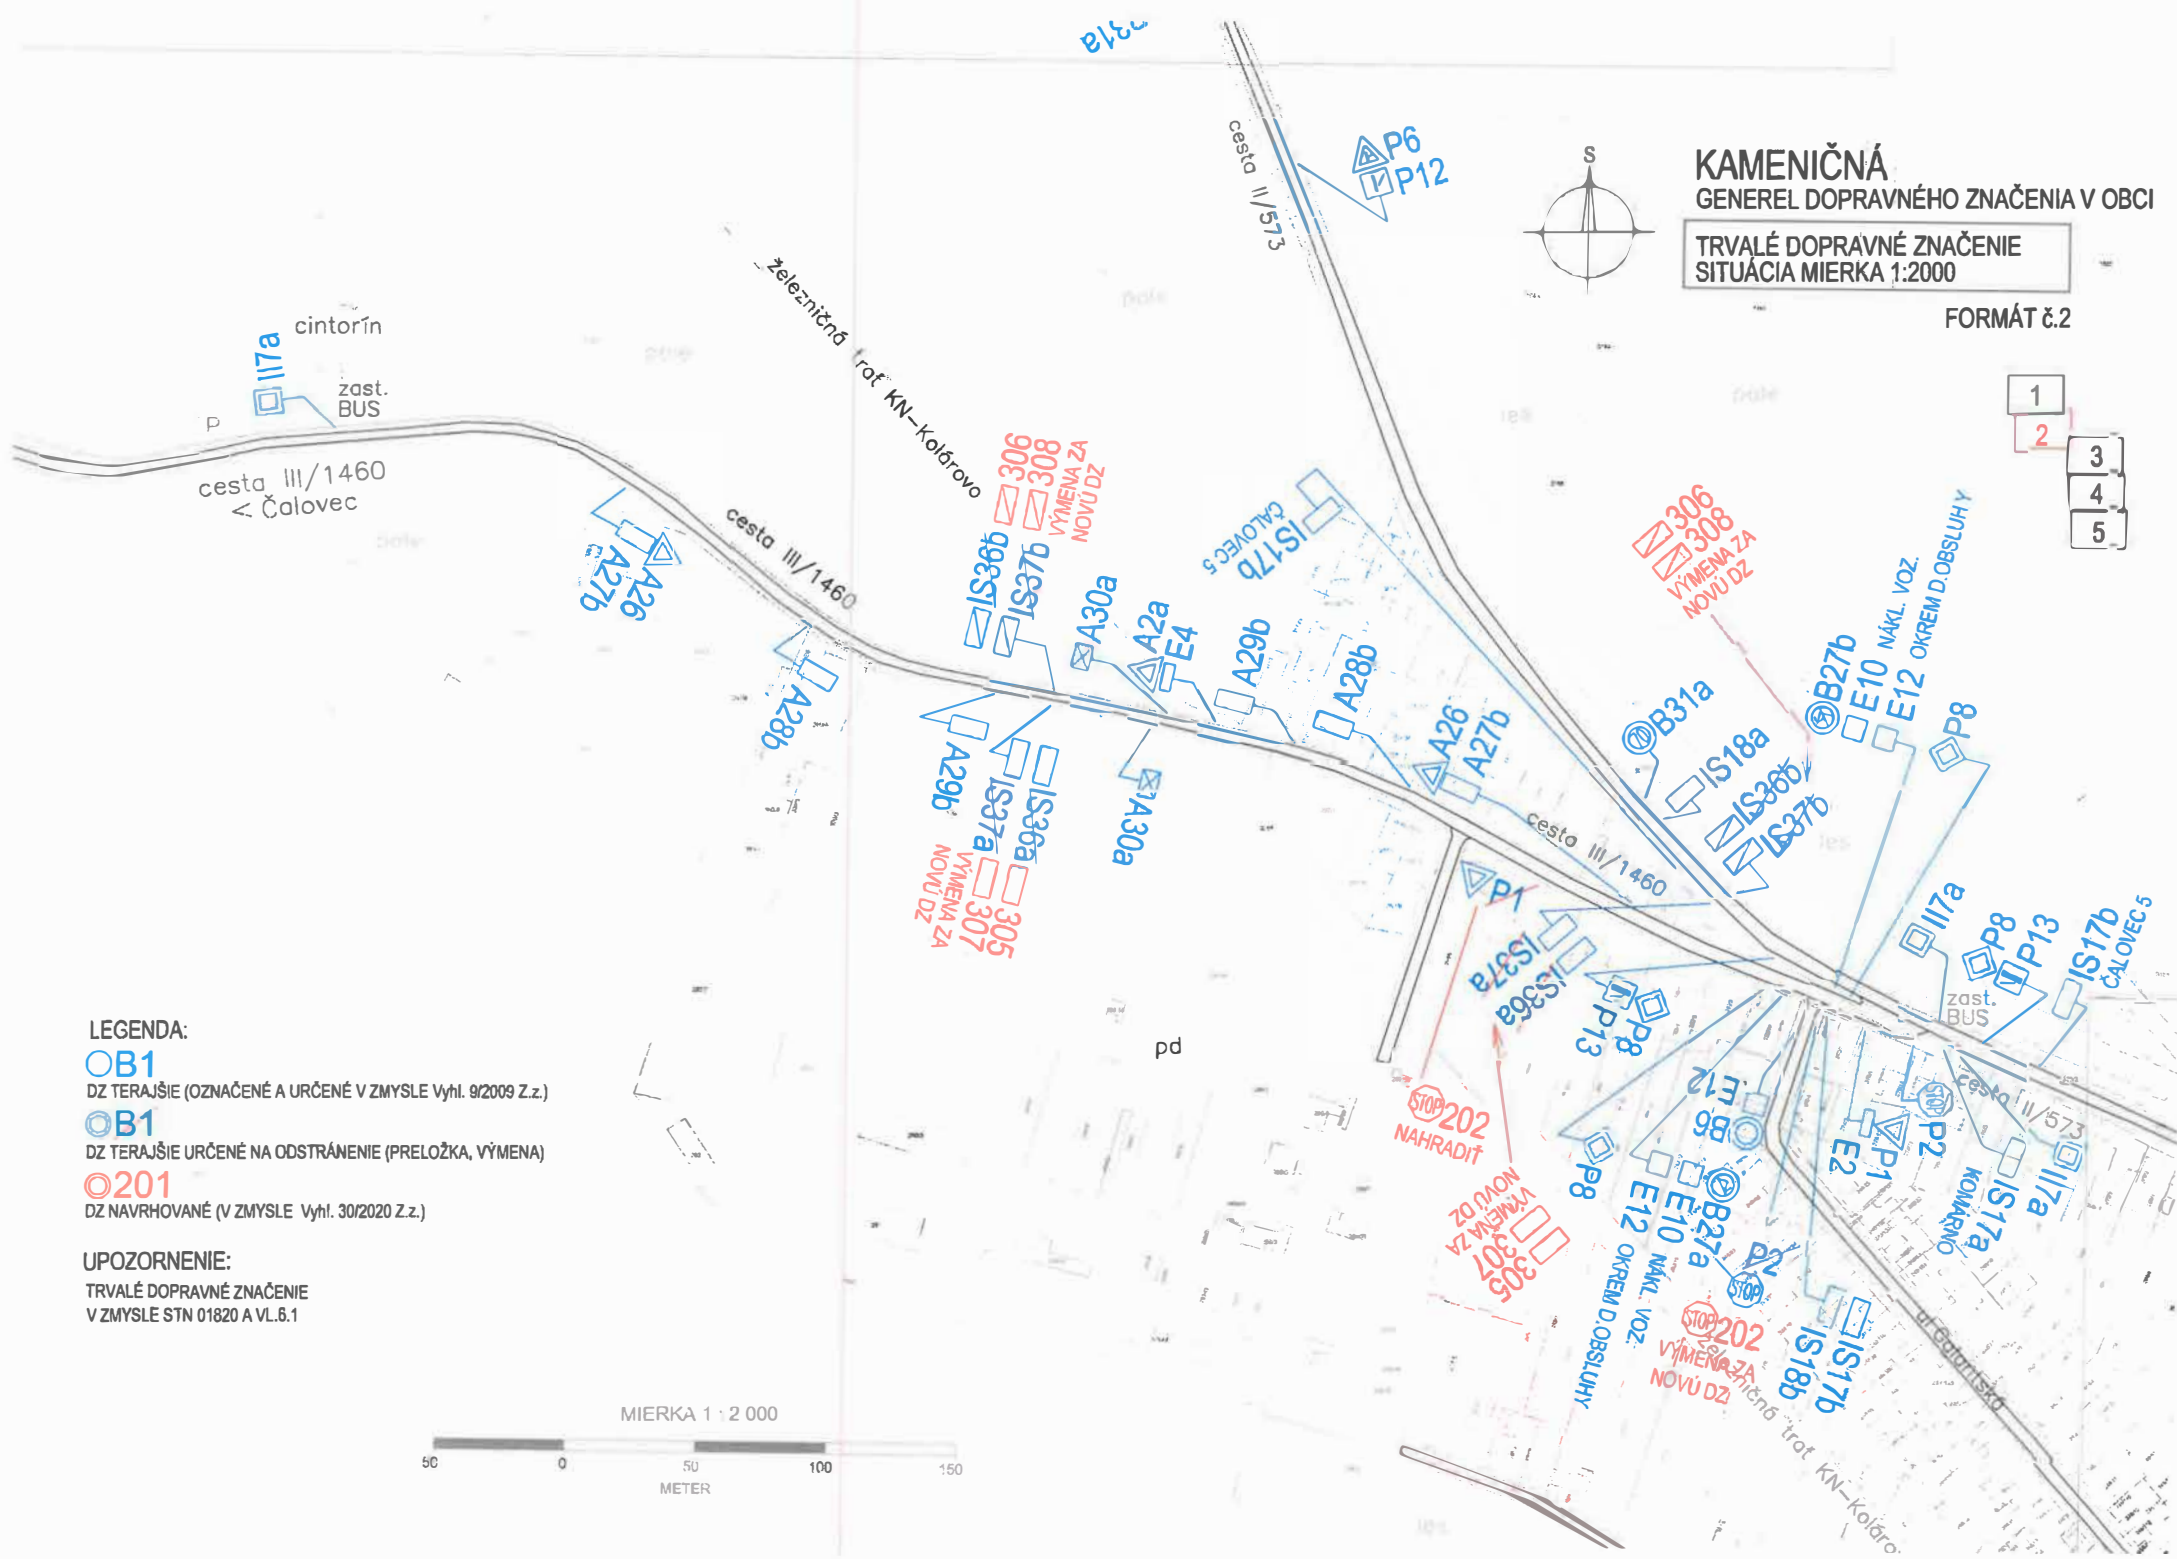

- LEGENDA:**
- B1  
DZ TERAJŠIE (OZNAČENÉ A URČENÉ V ZMYSLE Vyhl. 9/2009 Z.z.)
  - ⊙ B1  
DZ TERAJŠIE URČENÉ NA ODSTRÁNENIE (PRELOŽKA, VÝMENA)
  - ⊙ 201  
DZ NAVRHOVANÉ (V ZMYSLE Vyhl. 30/2020 Z.z.)

**UPOZORNENIE:**  
TRVALÉ DOPRAVNÉ ZNAČENIE  
V ZMYSLE STN 01820 A VL.6.1



MIERKA 1 : 2 000



# KAMENIČNÁ

## GENEREL DOPRAVNÉHO ZNAČENIA V OBCI

TRVALÉ DOPRAVNÉ ZNAČENIE  
SITUÁCIA MIERKA 1:2000

FORMÁT č.3

### LEGENDA:

**B1**  
DZ TERAŽIE (OZNAČENÉ A URČENÉ V ZMYSLE Vyhl. 9/2009 Z.z.)

**B1**  
DZ TERAŽIE URČENÉ NA ODSTRÁNENIE (PRELOŽKA, VÝMENA)


**201**  
DZ NAVRHOVANÉ (V ZMYSLE Vyhl. 30/2020 Z.z.)


**50**  
NAVRHOVANÉ UMIESTNENIE MERAČA RÝCHLOSTI

### UPOZORNENIE:



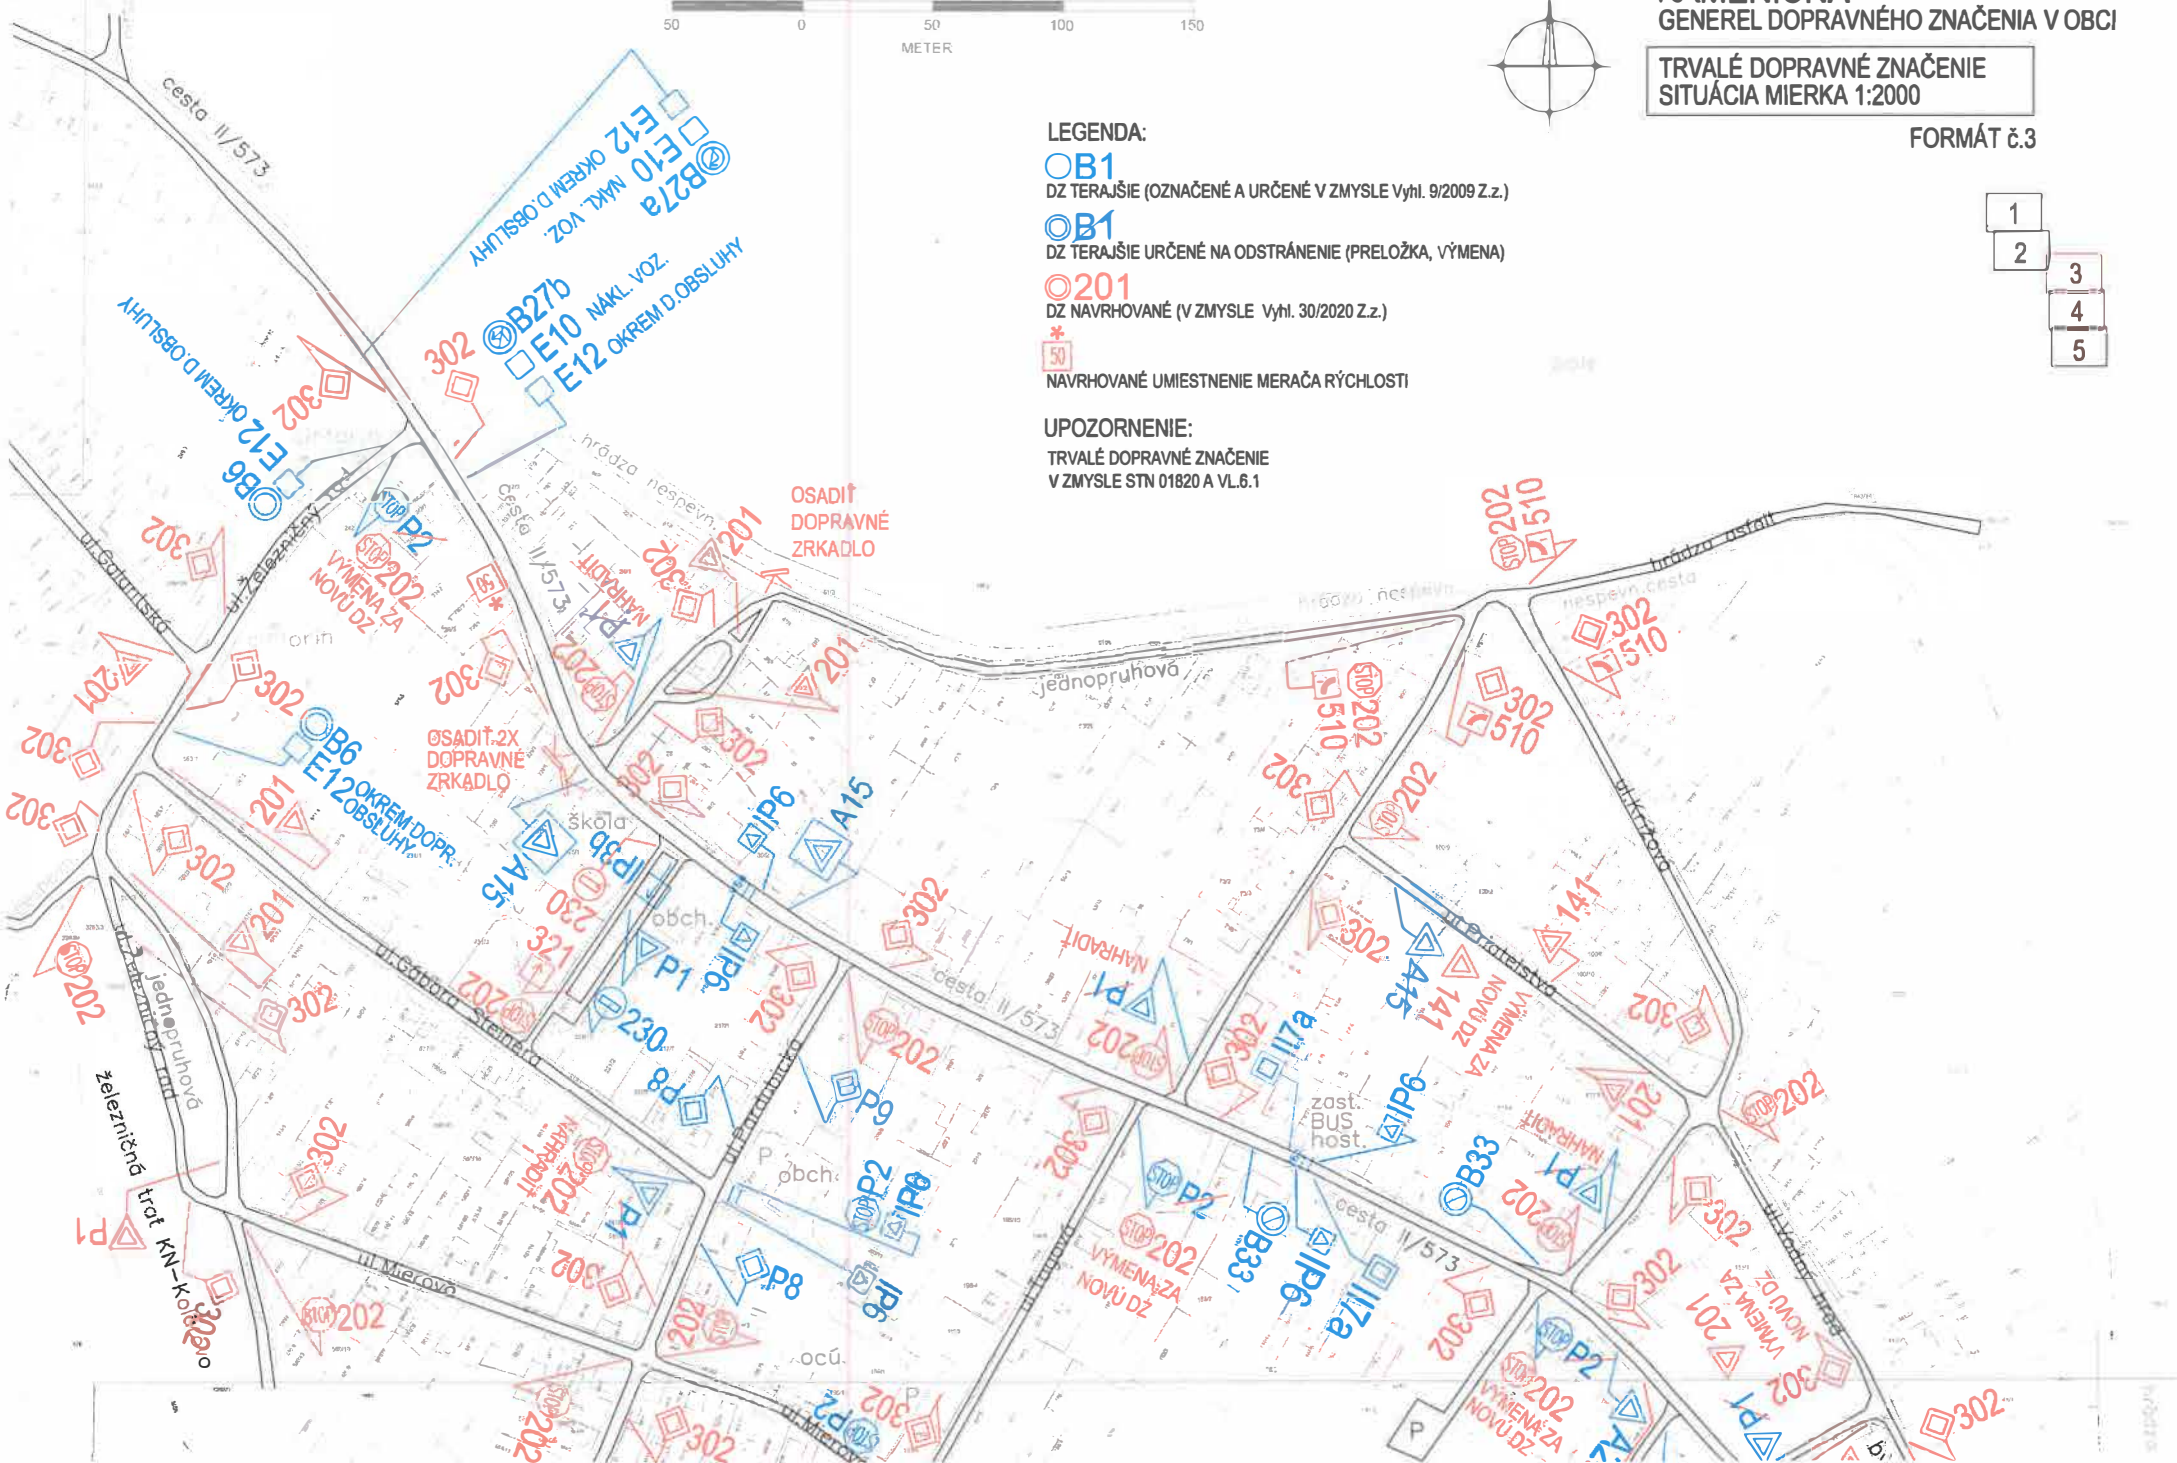

TRVALÉ DOPRAVNÉ ZNAČENIE  
V ZMYSLE STN 01820 A VL.6.1

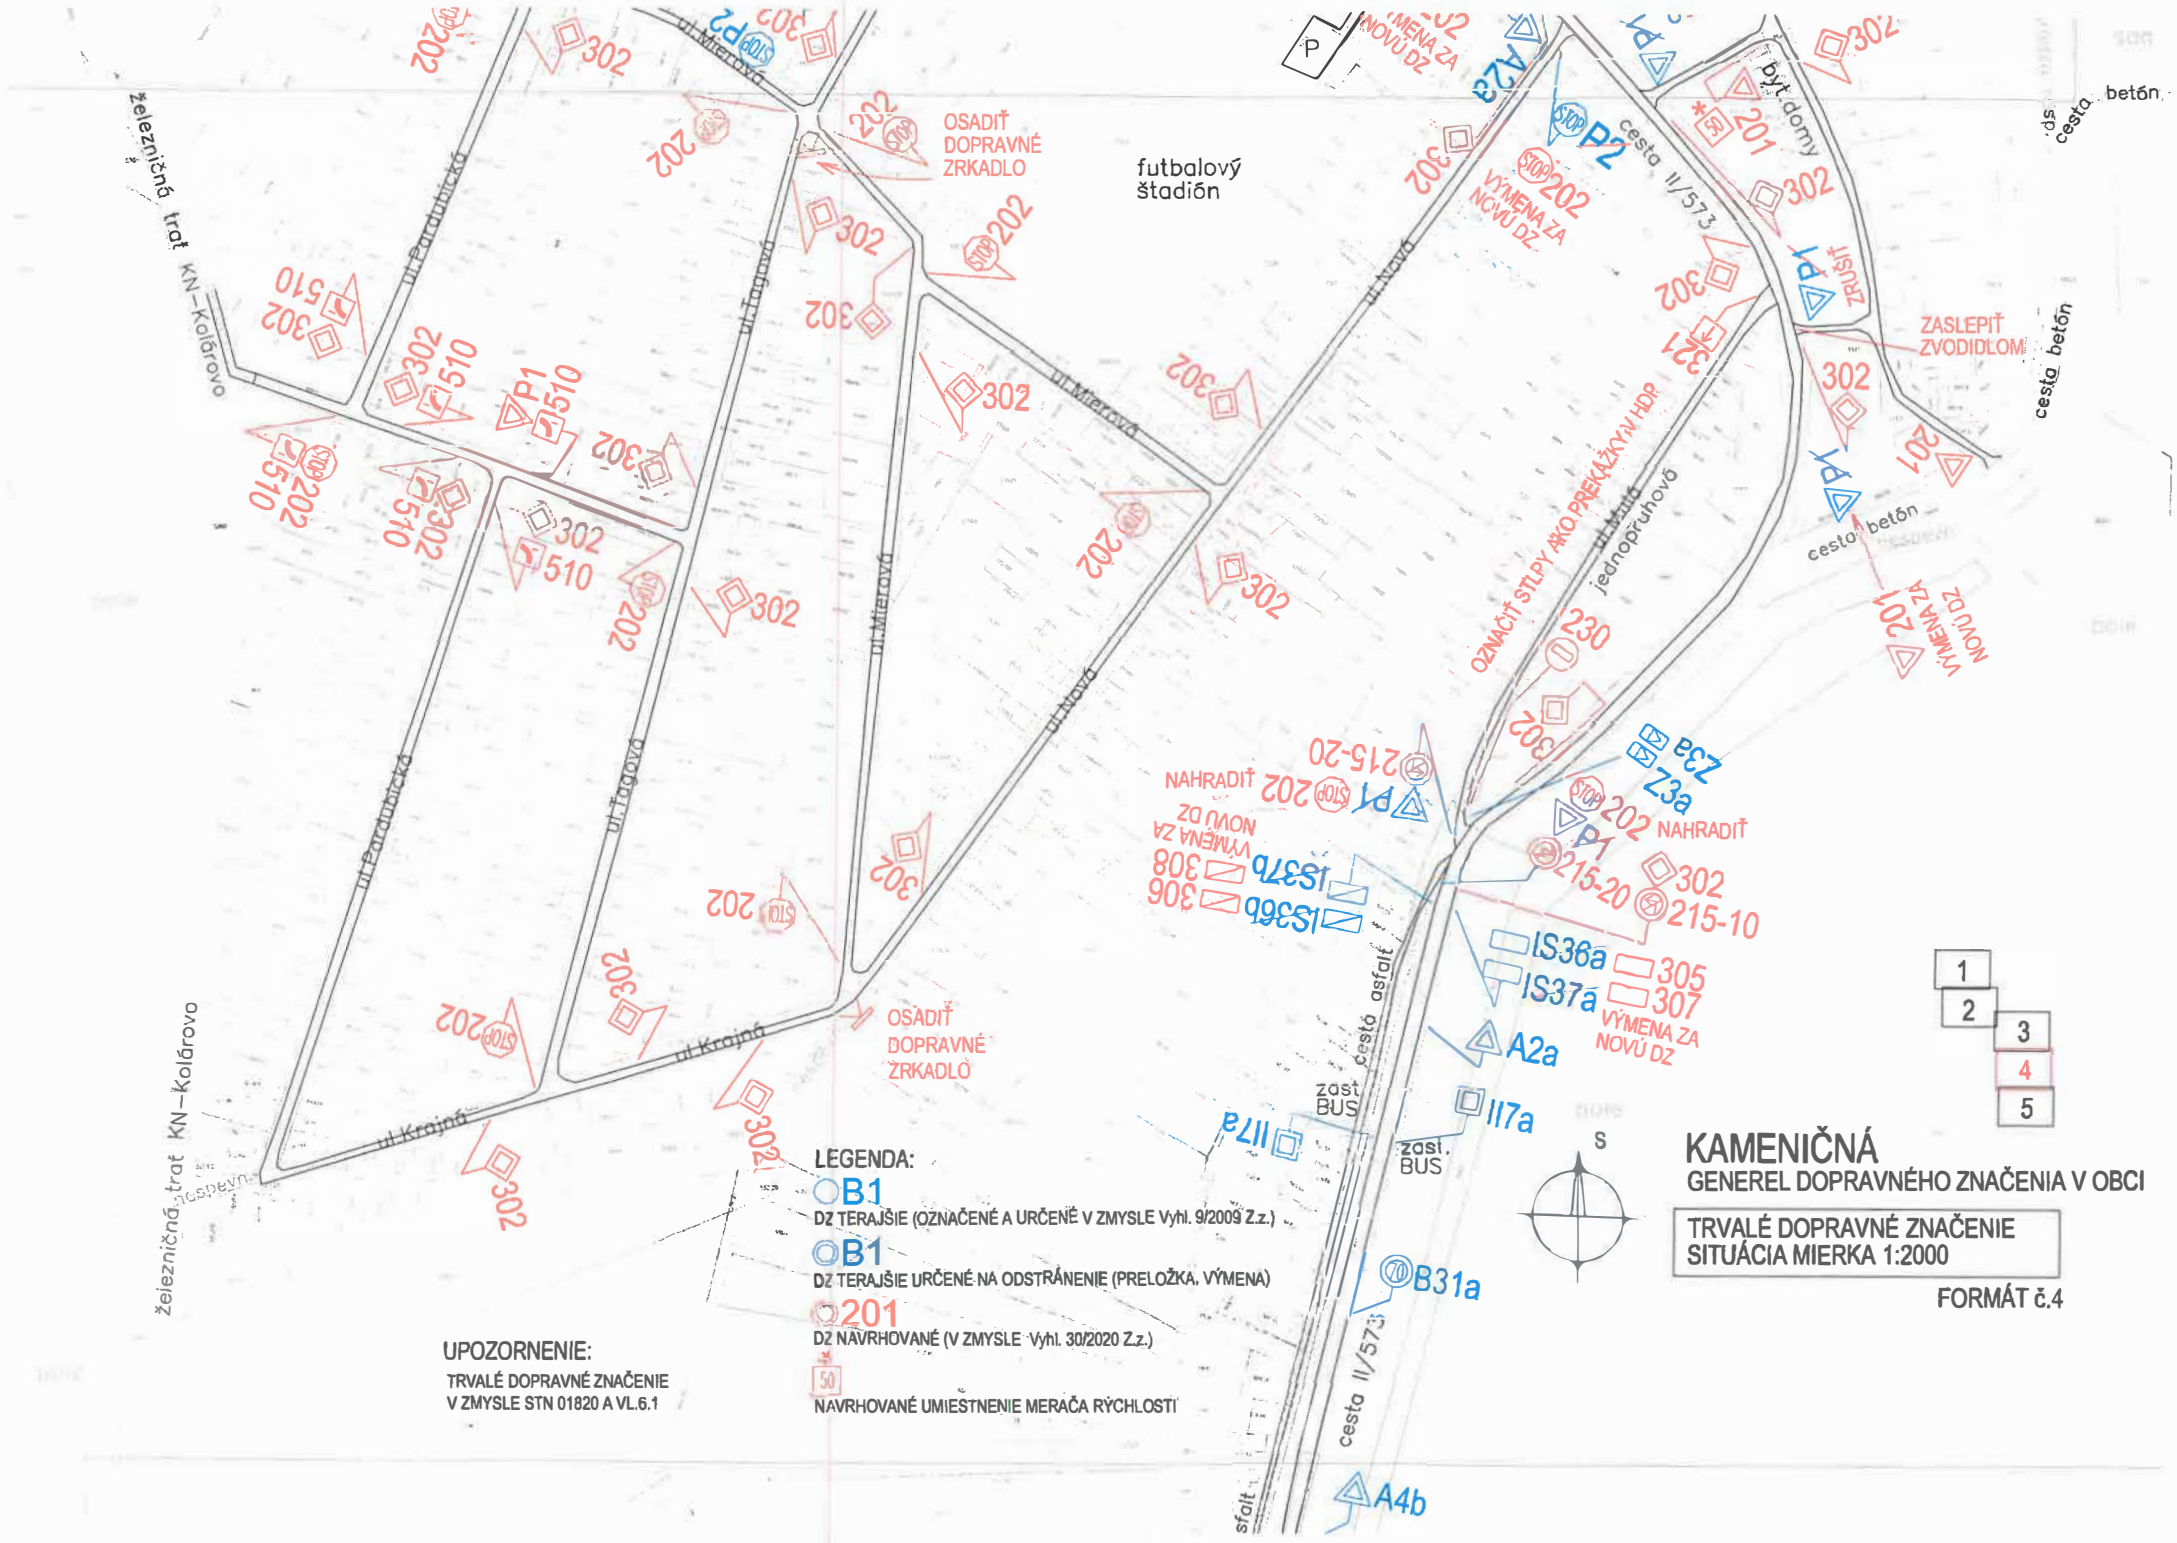1
2
3
4
5





**UPOZORNENIE:**  
TRVALÉ DOPRAVNÉ ZNAČENIE  
V ZMYSLE STN 01820 A VL.6.1

- LEGENDA:**
-  B1  
DZ TERAJŠIE (OZNAČENÉ A URČENÉ V ZMYSLE Vyhl. 9/2009 Z.z.)
  -  B1  
DZ TERAJŠIE URČENÉ NA ODSTRÁNENIE (PRELOŽKA, VÝMENA)
  -  201  
DZ NÁVRHOVANÉ (V ZMYSLE Vyhl. 30/2020 Z.z.)
  -  50  
NÁVRHOVANÉ UMIESTNENIE MERAČA RÝCHLOSTÍ

**KAMENIČNÁ**  
GENEREL DOPRAVNÉHO ZNAČENIA V OBCI  
TRVALÉ DOPRAVNÉ ZNAČENIE  
SITUÁCIA MIERKA 1:2000  
FORMÁT č.4

- 1
- 2
- 3
- 4
- 5






# KAMENIČNÁ

## GENEREL DOPRAVNÉHO ZNAČENIA V OBCI

TRVALÉ DOPRAVNÉ ZNAČENIE  
SITUÁCIA MIERKA 1:2000

FORMÁT č.5

- 1
- 2
- 3
- 4
- 5

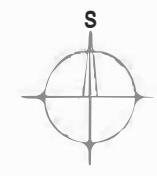

MIERKA 1 : 2 000




### LEGENDA:

- B1  
DZ TERAJŠIE (OZNAČENÉ A URČENÉ V ZMYSLE Vyhl. 9/2009 Z.z.)
- B1  
DZ TERAJŠIE URČENÉ NA ODSTRÁNENIE (PRELOŽKA, VÝMENA)
- 201  
DZ NAVRHOVANÉ (V ZMYSLE Vyhl. 30/2020 Z.z.)

### UPOZORNENIE:

TRVALÉ DOPRAVNÉ ZNAČENIE  
V ZMYSLE STN 01820 A VL.6.1

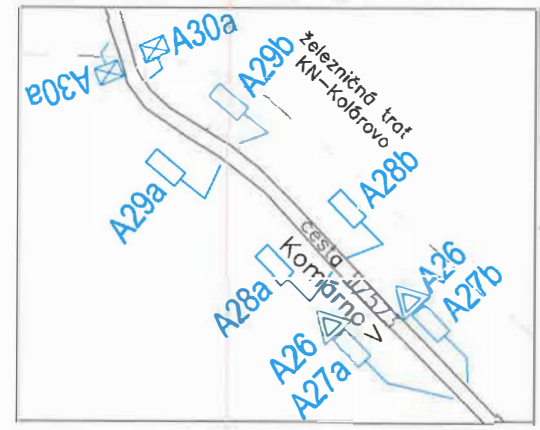

železničná trať  
KN-Kolárovo

cesta I/asfalt  
cesta II/573

ZO  
VÝMENA ZA  
NOVU DZ  
201

301-20

301-10

P1

cesta II/573  
brod na nespavn


A26  
A27a  
A27b  
zast. BUS  
zast. BUS  
A17a  
A17b

A28a  
A28b

A29a  
A29b  
A30a  
cesta II/573  
Komárno  
železničná tr

**VYSVETLIVKY:**

- cesta II. triedy-prieťah obcou
- cesta III. triedy
- miestne komunikácie s funkciou obslužno-spájacou
- miestne komunikácie obslužné
- autobusová zastávka
- 7m pasportizačná šírka cesty II. III. triedy

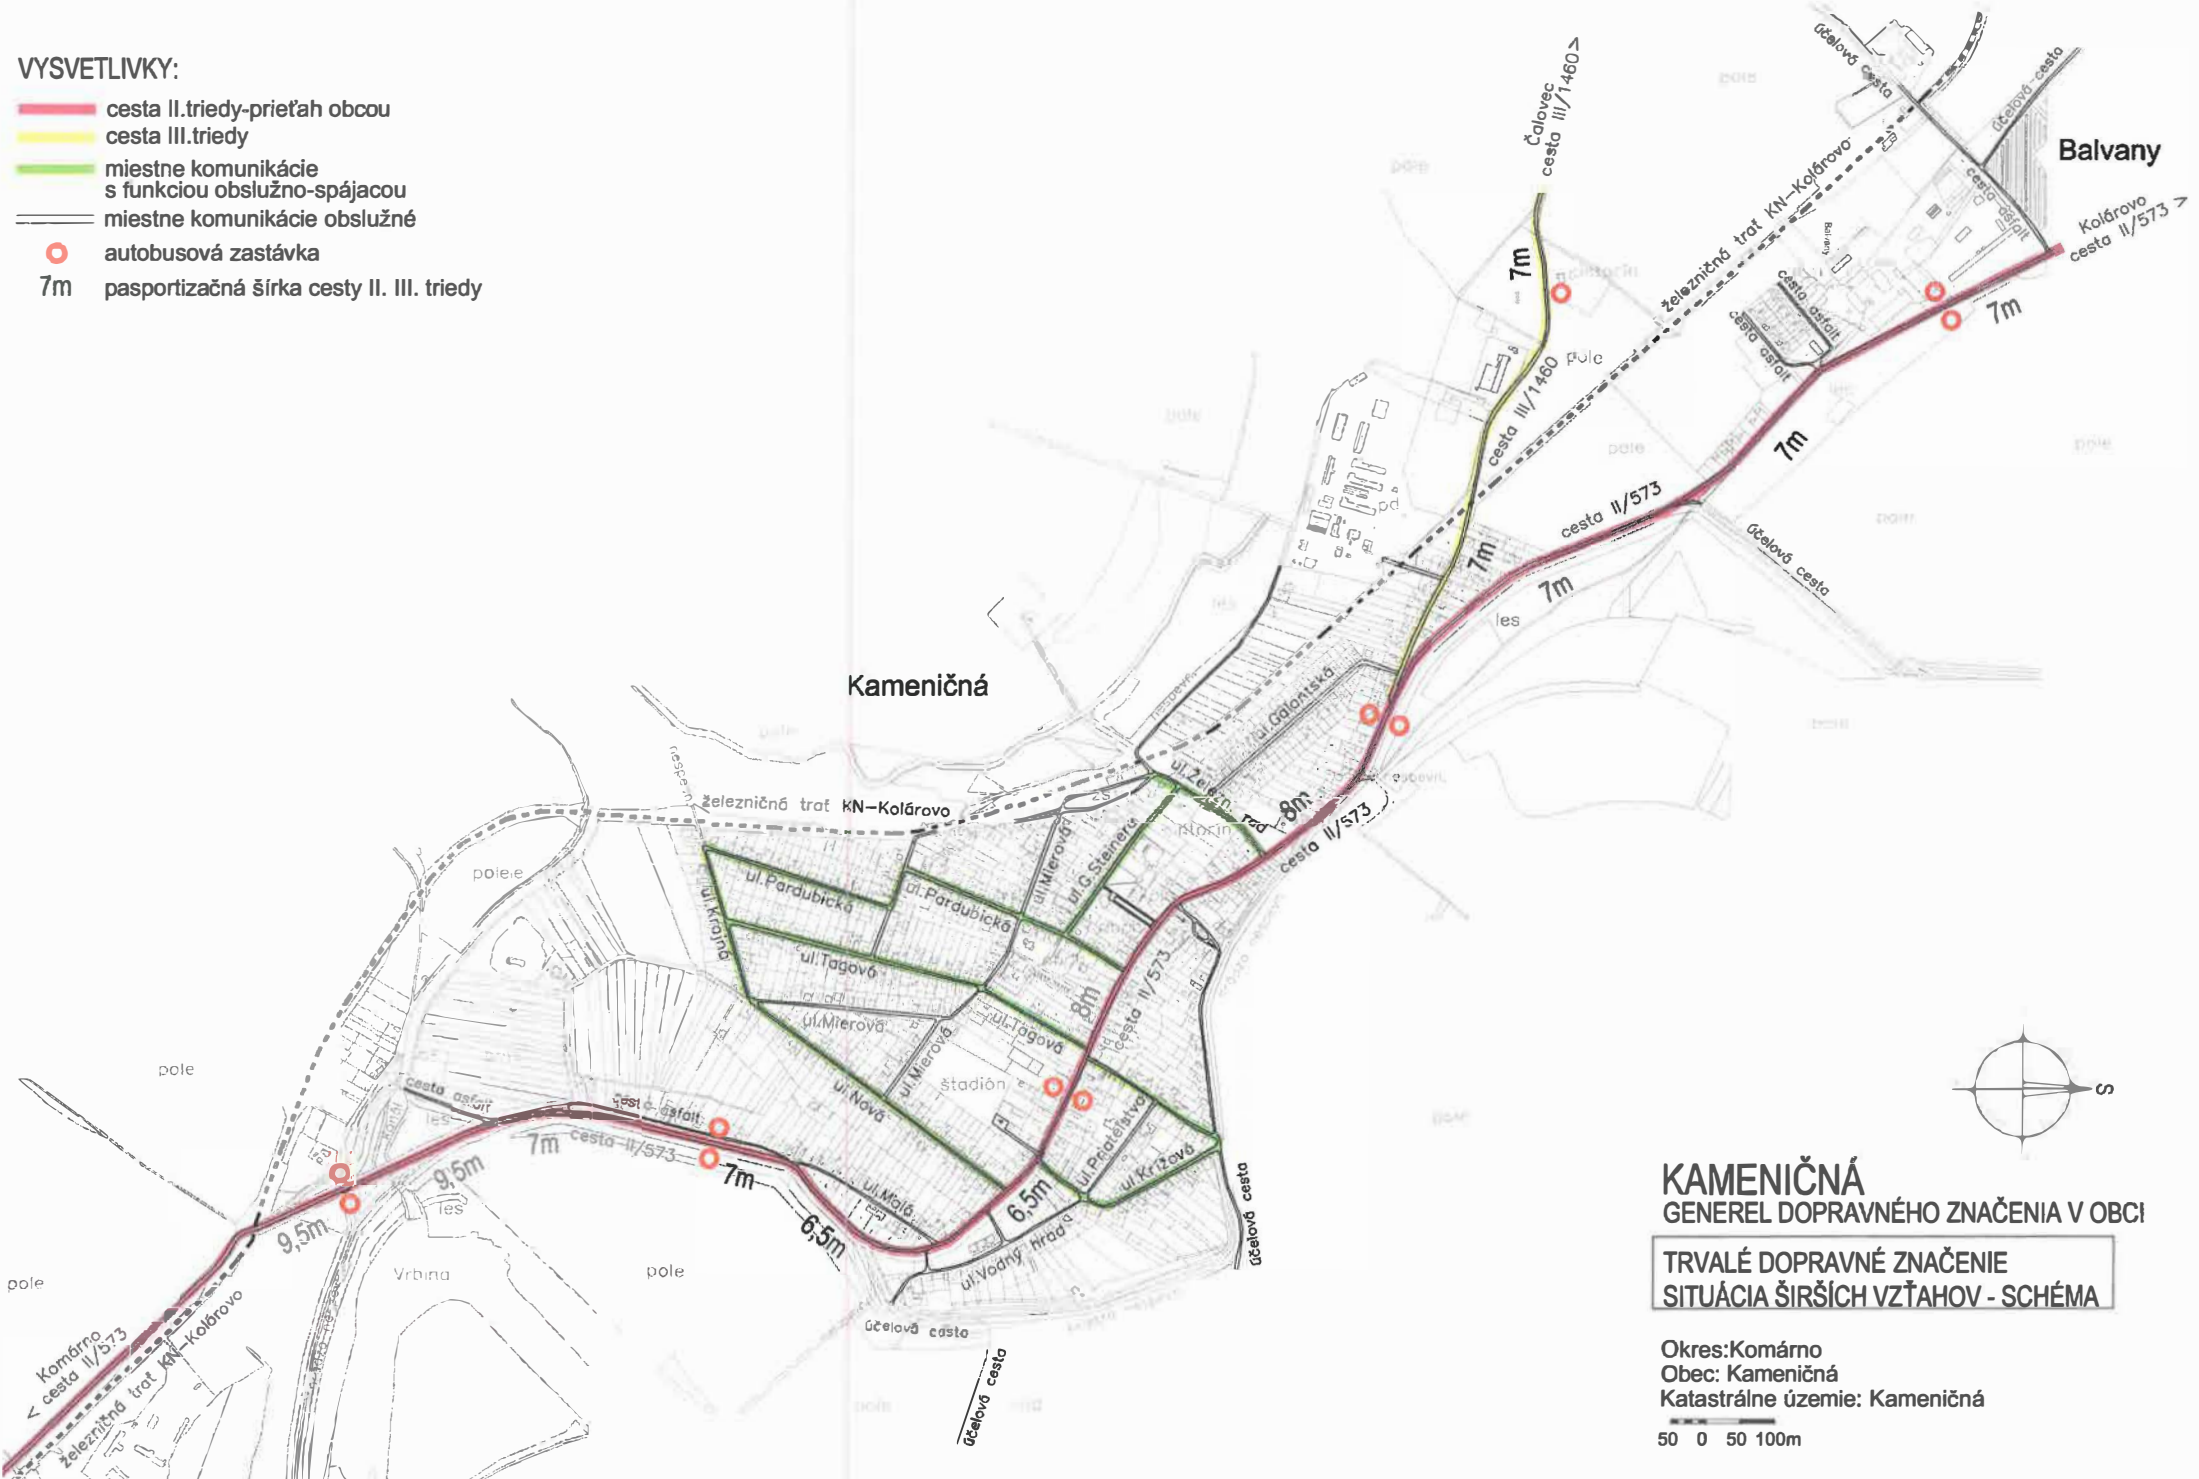

**KAMENIČNÁ**  
GENEREL DOPRAVNÉHO ZNAČENIA V OBCI  
TRVALÉ DOPRAVNÉ ZNAČENIE  
SITUÁCIA ŠIRŠÍCH VZŤAHOV - SCHÉMA

Okres: Komárno  
Obec: Kameničná  
Katastrálne územie: Kameničná



## A. Textová a grafická časť

---

### Obsah:

1. Úvod .....	3
2. Súčasná dopravná koncepcia .....	3
3. Súčasný stav dopravného značenia.....	4
4. Návrh dopravného značenia .....	5
5. Pasport terajšieho a návrh nového dopravného značenia .....	6
6. Upozornenie pre výstavbu .....	10
7. Bezpečnosť práce a ochrana okolia.....	11
8. Zoznam grafických príloh.....	11
8.1 Grafické vyobrazenie dopravného značenia (príloha vyhl.30/2020 Z.z.) .....	11
8.2 Situácia širších vzťahov– schéma (samostatná príloha C.1) .....	11
8.3 Prehľadná situácia, klad listov– schéma (samostatná príloha C.1) .....	11
8.4 Situácia v mierke 1:2000 (samostatná príloha C.2).....	11

### Poznámky:

1. Rozsah textových a grafických príloh stavebného objektu je taký, ako bežne vyžadujú orgány štátnej správy ako podklad k žiadosti o vydanie určenia použitia dopravného značenia.
2. Podrobnosť spracovania technického riešenia je taká, aby dokumentácia bola postačujúcim technickým podkladom k realizácii subjektom s odbornou spôsobilosťou k montáži a aplikácii dopravného značenia.
3. Dokumentácia obsahuje textové a grafické prílohy dokumentujúce stavbu v rozsahu, ktorý jednoznačne definuje charakteristické vlastnosti dopravného značenia a navrhovaných stavebných materiálov. Materiály, ktoré nie sú špecifikované podrobnejšie, môže zhotoviteľ projektu pre realizáciu stavby po konzultácii s oprávneným zástupcom spracovateľa projektu pre stavebné konanie nahradiť inými materiálmi, ktoré nezhoršia parametre stavby, alebo neznížia jej životnosť.
4. Povinnosťou realizačného subjektu je oboznámiť sa s obsahom vydaného určenia použitia dopravného značenia a rešpektovať podmienky k realizácii dopravného značenia.
5. Vyhotovenie a označenie terajších dopravných značiek je podľa zobrazenia vo Vyhláške Ministerstva vnútra SR č.9/2009 Z.z., ktorou sa vykonáva zákon o cestnej premávke a o zmene a doplnení niektorých zákonov.
6. Vyhotovenie a označenie navrhovaných dopravných značiek je podľa zobrazenia vo Vyhláške Ministerstva vnútra SR č.30/2020 Z.z., o dopravnom značení, ktorá nadobudla účinnosť 1.4.2020.

## 1. Úvod

Obsahom predmetnej projektovej dokumentácie je evidencia, zhodnotenie technického stavu a posúdenie adekvátnosti terajšieho trvalého dopravného značenia a tiež návrh na doplnenie nového trvalého dopravného značenia a dopravných zariadení v obci Kameničná.

Cieľom návrhu je zvýšenie bezpečnosti a plynulosti premávky v intraviláne obce Kameničná pri rešpektovaní súčasných priestorových podmienok.

Žiadateľ :

- názov firmy alebo meno fyzickej osoby: Obec Kameničná,  
ul. Mierová 790,  
946 01 Kameničná  
IČO: 00306495

Projektant dopravného značenia:

- Aquaplan, s.r.o., Námestie Kossutha č.18, 945 01 Komárno,
- odborne spôsobilý projektant  
Ing.František Németh – autorizovaný inžinier pre dopravné stavby  
oprávnenie na projektovanie ciest a letísk č. 0231\*12 z 22.12.2000

## 2. Súčasná dopravná koncepcia

Obec Kameničná sa nachádza v okrese Komárno, v nitrianskom kraji. Obec Kameničná má oficiálne 2 miestne časti. Sú to Kameničná a Balvany.

V katastrálnom území obce Kameničná sa nachádzajú nasledovné regionálne cesty:

- II/573 – Šoporňa – Dlhá nad Váhom – Šaľa – Vičany – Neded – Dedina Mládeže – Kameničná – Komárno – jej celková dĺžka na území okresu Komárno je 28,782 km.
- III/1460 – Zlatná na Ostrove - Čalovec - Kameničná – jej celková dĺžka na území okresu Komárno je 9,387 km.

Organizácia dopravy v obci Kameničná zodpovedá charakteru a lokalizácii tohto typu sídla. Obcou prechádza cesta II. triedy: **cesta číslo II/573** v jej úseku Kolárovo - Komárno. Ďalej katastrálnym územím obce prechádza aj cesta III. triedy : **cesta číslo III/1460**, v úseku Čalovec - Kameničná.

V obytných zónach obce Kameničná dopravné funkcie plnia **miestne cesty**, ktoré možno rozdeliť podľa funkcie na obslužno-spájacie a obslužné.

Niektoré miestne komunikácie pokračujú v extraviláne obce ako účelové spevnené cesty a poľné cesty.

**Cesta č. II/573** predstavuje dopravne azda najvýznamnejšiu komunikáciu regionálnej cestnej siete Nitrianskeho kraja. Prevládajúcou je tranzitná doprava, komunikácia je významným severo - južným prepojením, spája okresy Galanta – Šaľa - Nové Zámky - Komárno. Cesta sa začína v obci Šoporňa, vedie cez obce Dlhá nad Váhom, Šaľa, Vičany, Neded, Dedina Mládeže, Kameničná, Kameničná a končí v obci Komárno. Jej celková dĺžka je 67,151 km - na území okresu Komárno je to 28,782 km.

Prieťah cesty II. triedy – II/573 obcou Kameničná je možné charakterizovať ako miestnu zbernú komunikáciu funkčnej triedy B2, je dvojpruhovou, smerovo neoddelenou komunikáciou kategórie MZ 6,5/50 – 8/50 (STN 736110), plní funkciu prieťahu, ďalej má funkciu spájajúcu, obslužnú. Parkovanie vzhľadom na šírkové a smerové pomery nie je vhodné.

**Cesta III/1460** je regionálnou cestou a je zbernou komunikáciou funkčnej triedy B3, je

Akcia: KAMENIČNÁ, Generel dopravného značenia v obci  
Projektový stupeň: Projektová dokumentácia k určeniu dopravného značenia  
Príloha: A-Textová a grafická časť

dvojpruhovou, smerovo neoddelenou komunikáciou kategórie MZ 7/50 (STN 736110), plní funkciu prietahu a má funkciu spájajú, obslužnú.

**Miestne komunikácie obslužné** sú komunikáciami triedy C2 MOU 5/30-6/30 (STN 736110), nachádzajú sa v obytných zónach obce, a spolu s regionálnymi cestami (573 a 1460) tvoria kostru ich dopravného systému, teda okrem obslužnej funkcie a funkcie cieľovej dopravy plnia aj spájajú funkciu. Parkovanie na týchto komunikáciách je obmedzené šírkou ich vozovky, a aj vzhľadom k množstvu funkcií, ktoré plnia, nie je vhodné. Vjazd nákladných vozidiel je povolený bez obmedzenia, okrem ulíc Galantská a Železničný rad.

**Ostatné komunikácie** kategórie C3 MOU 4/30-5/30 (STN 736110) túto kostru dopĺňajú, prípadne sú jej výbežkami. Ich primárnou funkciou je cieľová doprava do rodinných a bytových domov, výnimočne plnia obslužnú funkciu. Parkovanie na týchto komunikáciách vzhľadom k šírkovým pomeroch nie je vhodné.

Parkovanie na miestnych komunikáciách v obci je prevažne obmedzené iba podmienkou zachovania ich prejazdnosti (predovšetkým pre vozidlá hasičského a záchranárskeho zboru, prípadne autobusovú dopravu).

V obci sa nachádzajú zastávky regionálnej autobusovej dopravy, ich rozmiestnenie zodpovedá hustote osídlenia a smerom jednotlivých trás autobusových liniek. Zastávky sú na ceste II. a III. triedy, so zastávkovými pruhmi umiestnenými na okraji jazdného pruhu.

Možnosti parkovania v obci predstavujú parkovacie plochy pri občianskej vybavenosti (obchody, kultúra, šport) a bytových domoch.

Súčasná dopravná koncepcia v obci Kameničná (s výnimkou nevyznačených križovatiek) spĺňa požiadavky miestnej aj širšej dopravnej obsluhy. Toto konštatovanie platí v súčasnosti, ako aj v najbližšom výhľadovom období.

### **3. Súčasný stav dopravného značenia**

Možno konštatovať, že celkový stav dopravného značenia v obci je nevyhovujúci a v záujme bezpečnosti a plynulosti cestnej premávky je potrebné vykonať určité opatrenia smerujúce ku zvýšeniu bezpečnosti. **Možno konštatovať všeobecnú skutočnosť, že križovatky nie sú vyznačené v potrebnom rozsahu v zmysle Vyhlášky MVSR č.30/2020 Z.z..**

Najlepší stav vykazuje dopravné značenie na cestách II. a III. triedy. Stupeň opotrebenia je minimálny, veľkosť značiek, vyhotovenie, ich kombinácia a miesta osadenia sú v súlade s platnými predpismi. Možno tiež konštatovať, že niektoré križovatky nie sú vyznačené v potrebnom rozsahu v zmysle Vyhlášky MVSR č.30/2020 Z.z..

**Dopravné značenie na cestách č. II/573 a III/1460 v intraviláne obce vykazuje nasledovné nedostatky:**

- *chýbajúce zvislé dopravné značky v križovatkách;*
- *niekoľko značiek je opotrebovaných a poškodených, resp. nie sú v súlade s Vyhl. 30/2020Z.z..*

Dopravné značenie na ceste II/573 a III/1460 navrhujeme v nevyhnutnej miere obnoviť a doplniť novými dopravnými značkami – podľa výkazu na konci textovej časti.

Podľa zákona č.135/1961 Zb. o pozemných komunikáciách (cestný zákon), štátnu správu vo veciach ciest II. a III. triedy vykonávajú okresné úrady dopravy v sídle okresu. Súčasťou správy je aj určovanie použitia dopravných značiek a zariadení na týchto cestách.

**Dopravné značenie na miestnych komunikáciách v obci vykazuje nasledovné nedostatky:**

- *chýbajúce dopravné značky(predovšetkým na križovatkách);*
- *značný stupeň opotrebenia dopravných značiek;*
- *nečitateľnosť dopravných značiek (sú skorodované);*
- *dopravné značky nie sú v retroreflexnom vyhotovení podľa STN 018020;*
- *dopravné značky sú použité (umiestnené) nevhodne;*

Prieskumom sme zistili rôzne riešenie úpravy prednosti v jazde v danom sídelnom útvere, čo môže mať za následok dopravnú kolíziu. (STN 736102 čl.3.3 – Zásadné dopravné hľadiská) Prakticky v celom rozsahu miestnych ciest, kde momentálne sú križujúce sa komunikácie z hľadiska prednosti v jazde rovnocenné, je dopravné značenie na križovatkách miestnych ciest nedostatočné - vodiči prichádzajúci do križovatky nie sú dopravným značením upozornení, že vchádzajú do križovatky. Uvedená skutočnosť sa zdá ako nepodstatná pre miestne znalých vodičov, ktorí jazdia „po pamäti“, no vodiči menej skúsení, ktorí sa pri jazde oprávnene spoliehajú na dopravné značenie, ako aj vodiči bez miestnej znalosti (obyvatelia iných obcí) nemajú žiadnu informáciu o tom, že vchádzajú do dopravne neriadenej križovatky. Mnohé z takýchto križovatiek pritom nie sú vizuálne predvídateľné, nakoľko rozhľadu v nich bráni nepriehľadné oplotenie, stromy, kríky alebo iná prekážka.

Možno konštatovať, že podstatná časť zvislých dopravných značiek úplne chýba.

Terajšie šírkové a smerové usporiadanie miestnych komunikácií, neumožňuje parkovanie v oboch smeroch tak, aby bola zachovaná ich prejazdnosť. V zmysle zákona NR SR č.8/2009 Z.z. vodič nesmie parkovať tak, aby vozidlo tvorilo prekážku v cestnej premávke.

Časť z rozsahu miestnych ciest v obci neumožňuje jazdu vozidiel rýchlosťou 50km/h (najvyššia rýchlosť dovolená terajším dopravným značením 305 „Obec“), avšak niektoré úseky miestnych ciest, resp. prieťahy ciest II. a III. triedy zvädzajú svojimi šírkovými a smerovými parametrami nedisciplinovaných vodičov k prekračovaniu najvyššej dovolenej rýchlosti a preto je dôležité informovať vodičov o každej križovatke.

Dopravné značenie na miestnych cestách navrhujeme v nevyhnutnej miere obnoviť a doplniť novými dopravnými značkami – podľa výkazu na konci textovej časti.

Podľa zákona č.135/1961 Zb. o pozemných komunikáciách (cestný zákon), pôsobnosť cestného správneho orgánu pre miestne cesty vykonávajú Obce ako prenesený výkon štátnej správy. Súčasťou tejto správy je aj určovanie použitia dopravných značiek a zariadení na miestnych a účelových cestách.

#### **4. Návrh dopravného značenia**

Navrhnuté sú dopravné značky v zmysle Zákona NR SR č. 8/2009 Z.z. o premávke na pozemných komunikáciách tak, ako je to určené vo Vyhláske Ministerstva vnútra SR č.30/2020 Z.z. o dopravnom značení.

**Na ceste II/573** – navrhujeme najmä doplnenie dopravného značenia 302 pred križovatky s miestnymi cestami a v extraviláne značenia 301 pred križovatkou s miestnou cestou a s účelovou cestou vedúcou k budove správy povodia Váhu. Taktiež navrhujeme umiestnenie dopravného zrkadla v Balvanoch pri pripojení účelovej cesty vedúcej od areálu býv. št. semenárskeho podniku (t.č. Balseed). Dopravné zrkadlo tiež navrhujeme pri križovatke

s miestnou cestou pri kostole. Navrhujeme výmenu dopravného značenia označujúceho začiatok, resp. koniec obce za aktuálne platné značenie 305, 306, 307 a 308.

V zmysle požiadavky zástupcu obce navrhujeme v oboch smeroch jazdy pred vjazdom do centrálnej časti obce (škola, obchody, služby) umiestniť zariadenie na meranie rýchlosti.

**Na ceste III/1460** – navrhujeme výmenu dopravného značenia označujúceho začiatok, resp. koniec obce za aktuálne platné značenie 305, 306, 307 a 308.

**Na miestnych cestách** - navrhujeme obslužno-spájacie cesty, ktoré tvoria hlavnú kostru dopravného systému, dopravným značením určiť jednotne ako hlavné cesty. Zároveň navrhujeme každú križovatku označiť dopravnými značkami v zmysle ustanovení Vyhl. MVSR č.30/2020 Z.z. o dopravnom značení. Podľa prílohy č. 4 časť I. Vyhl. č.30/2020 Z.z. „Značka o prednosti v jazde informuje o prednosti v jazde v najbližšej križovatke“. Z uvedeného dôvodu ako aj pre zabezpečenie bezpečnosti všetkých účastníkov cestnej premávky (teda aj miestne neznalých vodičov) je nevyhnutné označiť každú križovatku spomínaným dopravným značením. V križovatkách, kde sa jedná o priesečnú alebo stykovú križovatku a približne pravý uhol kríženia ciest - dopravnú značku 510 „Pribeh hlavnej cesty“ nenavrhujeme.

Taktiež navrhujeme umiestnenie 3 dopravných zrkadiel na križovatkách miestnych komunikácií, pre zlepšenie podmienok rozhľadu.

Navrhujeme zjednosmernenie jednopruhovej miestnej cesty ul. Malá (úsek medzi 2 križovatkami s cestou II/573).

Navrhujeme zaslepenie jedného z 2 paralelných prepojení miestnej cesty ul. Vodný hrad na cestu II/573 (spojením prerušeného úseku zvodidiel).

## 5. Pasport terajšieho a návrh nového dopravného značenia

### Cesty II. triedy – II/573 (úsek v k.ú. obce)

#### Terajšie zvislé dopravné značenie – stav vyhovujúci

Terajšie dopravné značenie bez úpravy	počet	veľkosť (poznámka)
111 (A2a) Dvojitá zákruta	2 ks	základná
114 (A4b) Zúžená vozovka	1 ks	základná
141 (A15) Deti	2 ks	základná
151 (A26) Priecestie	4 ks	základná
152 (A27-29) Návesť pred priecestím	12 ks	základná
153 (A30a) Výstražný kríž	4 ks	základná
253 (B31a) Najvyššia dovolená rýchlosť -70	7 ks	základná
271 (B33) Zákaz stáť	2 ks	základná
301 (P6) Križovatka s prednosťou v jazde (križovatka s vedľajšou cestou)	6 ks	základná
302 (P8) Hlavná cesta	2 ks	základná
325 (IP6) Priechod pre chodcov	4 ks	základná
331 (II7a) Zastávka autobusu	10 ks	základná
363 (IS17a, IS 17b, IS 18a) Smerová tabuľa	4 ks	základná
366 (IS21) Šipový smerník k miestnemu cieľu (Smerová tabuľa)	2 ks	základná
510 (P13) Pribeh hlavnej cesty (Tvar križovatky)	4 ks	základná
705( Z3a) Smerovacia tabuľa (Vodiaca tabuľa)	2 ks	základná
610 (V6a) Priechod pre chodcov (Vodorovné dopravné značenie)	2 ks	š 3,5m (farba biela)

### Terajšie zvislé dopravné značenie – stav nevyhovujúci, potreba výmeny

Odstránenie terajšieho nevyhovujúceho dopr. značenia, osadenie nového počet veľkosť (poznámka)  
technická špecifikácia:

- osadenie na terajšie miesto, nové oceľové pozinkované úchytky
- retroreflexná úprava (ak je navrhovaná) s fóliou triedy v zmysle STN 018020

305 (IS36a) Obec	2 ks	veľkosť 2 (ref.2)
306 (IS36b) Koniec obce	2 ks	veľkosť 2 (ref.2)
307 (IS37a) Označenie začiatku obce v jaz. nár. menšiny	2 ks	veľkosť 2 (ref.2)
308 (IS37b) Označenie konca obce v jaz. nár. menšiny	2 ks	veľkosť 2 (ref.2)

### Terajšie zvislé dopravné značenie – návrh na odstránenie

Odstránenie terajšieho dopravného značenia počet veľkosť (poznámka)

Na ceste II/573 v k.ú. obce KAMENIČNÁ nie je potrebné odstránenie zvislého dopravného značenia.

### Doplnenie o nové dopravné značenie

Osadenie nového dopravného značenia počet veľkosť (poznámka)

technická špecifikácia, jedna z variant podľa podmienok:

- a.) osadenie na pôvodný stĺpik, oceľové pozinkované úchytky
- b.) nové oceľové pozinkované stĺpiky a oceľové pozinkované úchytky
  - univerzálny nosič dĺ.3,5m podľa TP SSC 01/2000, dĺžka 3,5m
  - betónový základ stĺpika betón C16/20, rozmery (0,25\*0,25\*0,7m)
  - retroreflexná úprava (ak je navrhovaná) s fóliou triedy v zmysle STN 018020

215-10	Zákaz odbočenia - vľavo	1 ks	veľkosť 2 (ref.2)
301-20	Križovatka s prednosťou v jazde (vedľajšia cesta sprava)	1 ks	veľkosť 2 (ref.2)
301-10	Križovatka s prednosťou v jazde (vedľajšia cesta zľava)	1 ks	veľkosť 2 (ref.2)
302	Hlavná cesta	16 ks	veľkosť 2 (ref.2)
	Dopravné zrkadlo	3 ks	
	Merač rýchlosti	2 ks	
	Zvodidlo	cca 8m	

## Cesty III. triedy - III/1460 (úsek v k.ú. obce)

### Terajšie zvislé dopravné značenie – stav vyhovujúci

Terajšie dopravné značenie bez úpravy počet veľkosť (poznámka)

111 (A2a)	Dvojitá zákruta	1 ks	základná
151 (A26)	Priecestie	2 ks	základná
152 (A27-29)	Návesť pred priecestím	6 ks	základná
153 (A30a)	Výstražný kríž	2 ks	základná
201 (P1)	Daj prednosť v jazde!	1 ks	základná
202 (P2)	Stoj daj prednosť v jazde!	1 ks	základná
215 (B27a,b)	Zákaz odbočenia	2 ks	základná
302 (P8)	Hlavná cesta	2 ks	základná
331 (II7a)	Zastávka autobusu	1 ks	základná
363 (IS17b, IS 18b)	Smerová tabuľa	2 ks	základná
501 (E2)	Vzdialenosť	1 ks	základná

Akcia: KAMENIČNÁ, Generel dopravného značenia v obci  
Projektový stupeň: Projektová dokumentácia k určeniu dopravného značenia  
Príloha: A-Textová a grafická časť



502 (E4) Dĺžka úseku	1 ks	základná
506 (E10) Druh vozidla	2 ks	základná
507 (E12) Okrem dopravnej obsluhy	2 ks	základná

### **Terajšie zvislé dopravné značenie – stav nevyhovujúci, potreba výmeny**

Odstránenie terajšieho nevyhovujúceho dopr. značenia, osadenie nového      počet      veľkosť (poznámka)

technická špecifikácia:

- osadenie na terajšie miesto, nové oceľové pozinkované úchytky
- retroreflexná úprava (ak je navrhovaná) s fóliou triedy v zmysle STN 018020

305 (IS36a) Obec	1 ks	veľkosť 2 (ref.2)
306 (IS36b) Koniec obce	1 ks	veľkosť 2 (ref.2)
307 (IS37a) Označenie začiatku obce v jaz. nár. menšiny	1 ks	veľkosť 2 (ref.2)
308 (IS37b) Označenie konca obce v jaz. nár. menšiny	1 ks	veľkosť 2 (ref.2)

### **Terajšie zvislé dopravné značenie – návrh na odstránenie**

Odstránenie terajšieho dopravného značenia      počet      veľkosť (poznámka)

Na ceste III/1460 v intraviláne obce KAMENIČNÁ nie je potrebné odstránenie zvislého dopravného značenia.

### **Doplnenie o nové dopravné značenie**

Osadenie nového dopravného značenia      počet      veľkosť (poznámka)

Na ceste III/1460 v intraviláne obce KAMENIČNÁ nie je potrebné osadenie nového zvislého dopravného značenia.

## Miestne cesty v obci

### **Terajšie zvislé dopravné značenie – stav vyhovujúci**

Terajšie dopravné značenie bez úpravy      počet      veľkosť (poznámka)

201 (P1) Daj prednosť v jazde!	2 ks	základná
202 (P2) Stoj daj prednosť v jazde!	3 ks	základná
230 (B2) Zákaz vjazdu	1 ks	základná
233 (B6) Zákaz vjazdu nákl. voz.	3 ks	základná
302 (P8) Hlavná cesta	2 ks	základná
303 (P9) Koniec hlavnej cesty	1 ks	základná
321 (IP3b) Jednosmerná cesta	1 ks	základná
325 (IP6) Priechod pre chodcov	2 ks	základná
507 (E12) Okrem dopravnej obsluhy	3 ks	základná

### Terajšie zvislé dopravné značenie – stav nevyhovujúci, potreba výmeny

Odstránenie terajšieho nevyhovujúceho dopr. značenia, osadenie nového počet veľkosť (poznámka)  
technická špecifikácia:

- osadenie na terajšie miesto, nové oceľové pozinkované úchytky
- retroreflexná úprava (ak je navrhovaná) s fóliou triedy v zmysle STN 018020

141 (A15) Deti	1 ks	veľkosť 2 (ref.1)
201 (P1) Daj prednosť v jazde!	3 ks	veľkosť 2 (ref.2)
202 (P2) Stoj daj prednosť v jazde!	8 ks	veľkosť 2 (ref.2)

### Terajšie zvislé dopravné značenie – návrh na odstránenie

Odstránenie terajšieho dopravného značenia počet veľkosť (poznámka)  
technická špecifikácia:

- odstránenie dopravnej značky, ponechanie stĺpika s betónovým základom pre osadenie novej značky

201 (P1) Daj prednosť v jazde!	7 ks	základná
--------------------------------	------	----------

### Doplnenie o nové dopravné značenie

Osadenie nového dopravného značenia počet veľkosť (poznámka)

technická špecifikácia, jedna z variant podľa podmienok:

- a.) osadenie na pôvodný stĺpik, oceľové pozinkované úchytky
- b.) nové oceľové pozinkované stĺpiky a oceľové pozinkované úchytky
  - univerzálny nosič dĺ.3,5m podľa TP SSC 01/2000, dĺ3,5m
  - betónový základ stĺpika betón C16/20, rozmery (0,25\*0,25\*0,7m)
  - retroreflexná úprava (ak je navrhovaná) s fóliou triedy v zmysle STN 018020

141	Deti	1 ks	veľkosť 2 (ref.1)
201	Daj prednosť v jazde!	9 ks	veľkosť 2 (ref.2)
202	Stoj daj prednosť v jazde!	22 ks	veľkosť 2 (ref.2)
215-10	Zákaz odbočenia vpravo	1 ks	veľkosť 2 (ref.2)
215-20	Zákaz odbočenia vľavo	1 ks	veľkosť 2 (ref.2)
230	Zákaz vjazdu	2 ks	veľkosť 2 (ref.1)
302	Hlavná cesta	36 ks	veľkosť 2 (ref.2)
321	Jednosmerná cesta	2 ks	veľkosť 2 (ref.1)
510	Priebeh hlavnej cesty	10 ks	veľkosť 2 (ref.2)

Dopravné zrkadlo 3 ks

### Upozornenie pre investora:

Riadenie dopravy je navrhnuté trvalo osadenými zvislými dopravnými značkami tak, ako je to znázornené v priloženom situačnom výkrese.

Navrhnuté sú dopravné značky v zmysle Zákona NR SR č.8/2009 Z.z. o cestnej premávke a o zmene a doplnení niektorých zákonov tak, ako je to určené vo Vyhl. MV SR č.30/2020 Z.z. o dopravnom značení.

Na výrobu, osadenie zvislých dopravných značiek používaných k riadeniu premávky na pozemných komunikáciách platí STN 01 8020 a Vzorové listy VL 6.1.

Na cestách a na miestnych cestách skupiny A sa na dopravné značky používa retroreflexný materiál najmenej triedy R2, Ref2, na ostatných pozemných komunikáciách triedy najmenej R1, Ref1.

**Zvislé trvalé** dopravné značky budú osadené na ocelové pozinkované stĺpiky s ocelovými pozinkovanými úchytkami (univerzálny nosič dĺž.3,5m podľa TP SSC 01/2000, dĺž.3,5m, ø60/2 mm, všetko pozinkované), kotvené do betónového základu (0,25\*0,25\*0,7m) C16/20(B20). Päťka je vybetónovaná po úroveň povrchu okolitého terénu. Spojovací materiál musí byť tiež v antikorošnom vyhotovení.

Zvislé dopravné značenie musí byť umiestnené tak, aby obrys značky siahal najbližším bodom do vzdialenosti 0,5 m od okraja príslušného jazdného pruhu a aby spodný okraj značky bol v obci 2,0m.

### **Základný predpis ako podmienka pre zabudovanie výrobku do stavby**

Na pozemné komunikácie sa môžu umiestniť len dopravné značky a dopravné zariadenia, ktoré majú preukázanú zhodu podľa zákona č. 90/1998 Z.z. o stavebných výrobkoch v znení neskorších predpisov alebo podľa zákona č. 264/1999 Z.z o technických požiadavkách na výrobky a o posudzovaní zhody a o zmene a doplnení niektorých zákonov v znení neskorších predpisov.

### **Spôsob a podmienky preberania**

Technicko-kvalitatívne podmienky (TKP) vydané Slovenskou správou ciest

- 0 Všeobecne [2012]
- 2 Zemné práce [2019]
- 11 Dopravné značenie [2011]
- 20 Ocelové konštrukcie [2014]

### **Iné súčasti dodávky**

Atesty a certifikáty preukázania zhody o zabudovaných stavebných výrobkoch;

## **6. Upozornenie pre výstavbu**

- Dopravné značenie možno umiestniť len po určení jeho použitia príslušným cestným správnym orgánom a po jeho odsúhlasení dopravným inšpektorátom.
- Termín osadenia dopravných značiek je nutné písomne oznámiť Okresnému riaditeľstvu policajného zboru v Komárne – Okresný dopravný inšpektorát. Prílohou oznámenia má byť kópia rozhodnutia príslušného úradu pre cestnú dopravu a jedno vyhotovenie tohto dopravného značenia overené pečiatkou a podpisom žiadateľa o osadenie dopravného značenia;
- dodržať § 27, Vyhl. Ministerstva vnútra SR č. 30/2020 Z.z. - Označovanie osoby vykonávajúcej práce na ceste.
- Na stavenisku sa nachádzajú cudzie podzemné vedenia !!! Prípadné podzemné vedenia nie sú vôbec zakreslené vo výkresoch. Pred začatím výstavby musí stavebník, alebo jeho oprávnený zástupca, požiadať správcov alebo majiteľov vedení o ich vytýčenie. Podzemné vedenia, ktoré sú prítomné na stavenisku, je potrebné rešpektovať v rozsahu podľa požiadaviek jednotlivých správcov, stavbu vykonávať tak, aby sa cudzie podzemné vedenia nepoškodili. Pri zemných prácach je nutný ručný výkop v ochrannom pásme po oboch stranách cudzích vedení v takom rozsahu, aký určia pracovníci správcu pri zápisničnom vytýčení vedenia. Obnažené cudzie podzemné vedenie treba chrániť pred poškodením a pred jeho spätným zásypom prizvať jeho správcu k prevzatíu vykonaných prác. Nadzemné vedenia na stavenisku je potrebné rešpektovať podľa ich viditeľnej prítomnosti, výstavbou nesmú byť poškodené.

## 7. Bezpečnosť práce a ochrana okolia

Pri výstavbe dodržať pokyny podľa nasledovných predpisov:  
predpisy o vplyve na životné prostredie:

- Zákon 223/2001 Z.z. Zákon o odpadoch a doplnení niektorých zákonov

predpisy požiarnej ochrany:

- Zákon 314/2001 Z.z. o ochrane pred požiarimi, v znení neskorších predpisov

predpisy bezpečnosti práce:

- ZÁK. Národnej rady SR 367/2001 o bezpečnosti a ochrane zdravia pri práci

- VYHL. Slovenského úradu bezpečnosti práce a Slovenského banského úradu 374/1990 Zb. o bezpečnosti práce a technických zariadení pri stavebných prácach

- ZÁK. 124 / 2006 Z.z. o bezpečnosti a ochrane zdravia pri práci a o zmene a doplnení niektorých zákonov

- NAR. VL.SR 281 / 2006 Z.z. o min. bezpečn. a zdravotných požiadavkách pri ručnej manipulácii s bremenami

- NAR. VL.SR 387 / 2006 Z.z. o požiadavkách na zaistenie bezpečnostného a zdravotného označenia pri práci

- NAR. VLÁDY SR 391 / 2006 Z.z. o minimálnych bezpečnostných a zdravotných požiadavkách na pracovisko

- NAR. VLÁDY SR 392 / 2006 Z.z. o minimálnych bezpečnostných a zdrav. požiadavkách pri používaní prac. prostriedkov

- NAR. VLÁDY SR 395 / 2006 Z.z. o min. požiadavkách na poskytovanie a používanie os. ochranných prac. prostriedkov

- NAR. VLÁDY SR 396 / 2006 Z.z. o minimálnych bezpečnostných a zdravotných požiadavkách na stavenisko

- ZÁK. 355/2007 o ochrane, podpore a rozvoji verejného zdravia a o zmene a dopl. niektorých zák.

- Nutné je zamedziť vstupu osôb nezúčastnených na výstavbe na stavenisko.

## 8. Zoznam grafických príloh

8.1 Grafické vyobrazenie dopravného značenia (príloha vyhl.30/2020 Z.z.)

8.2 Situácia širších vzťahov– schéma (samostatná príloha C.1)

8.3 Prehľadná situácia, klad listov– schéma (samostatná príloha C.1)

8.4 Situácia v mierke 1:2000 (samostatná príloha C.2)

**V Komárne : 11.2021**

**vypracoval: Ing.František Németh**