


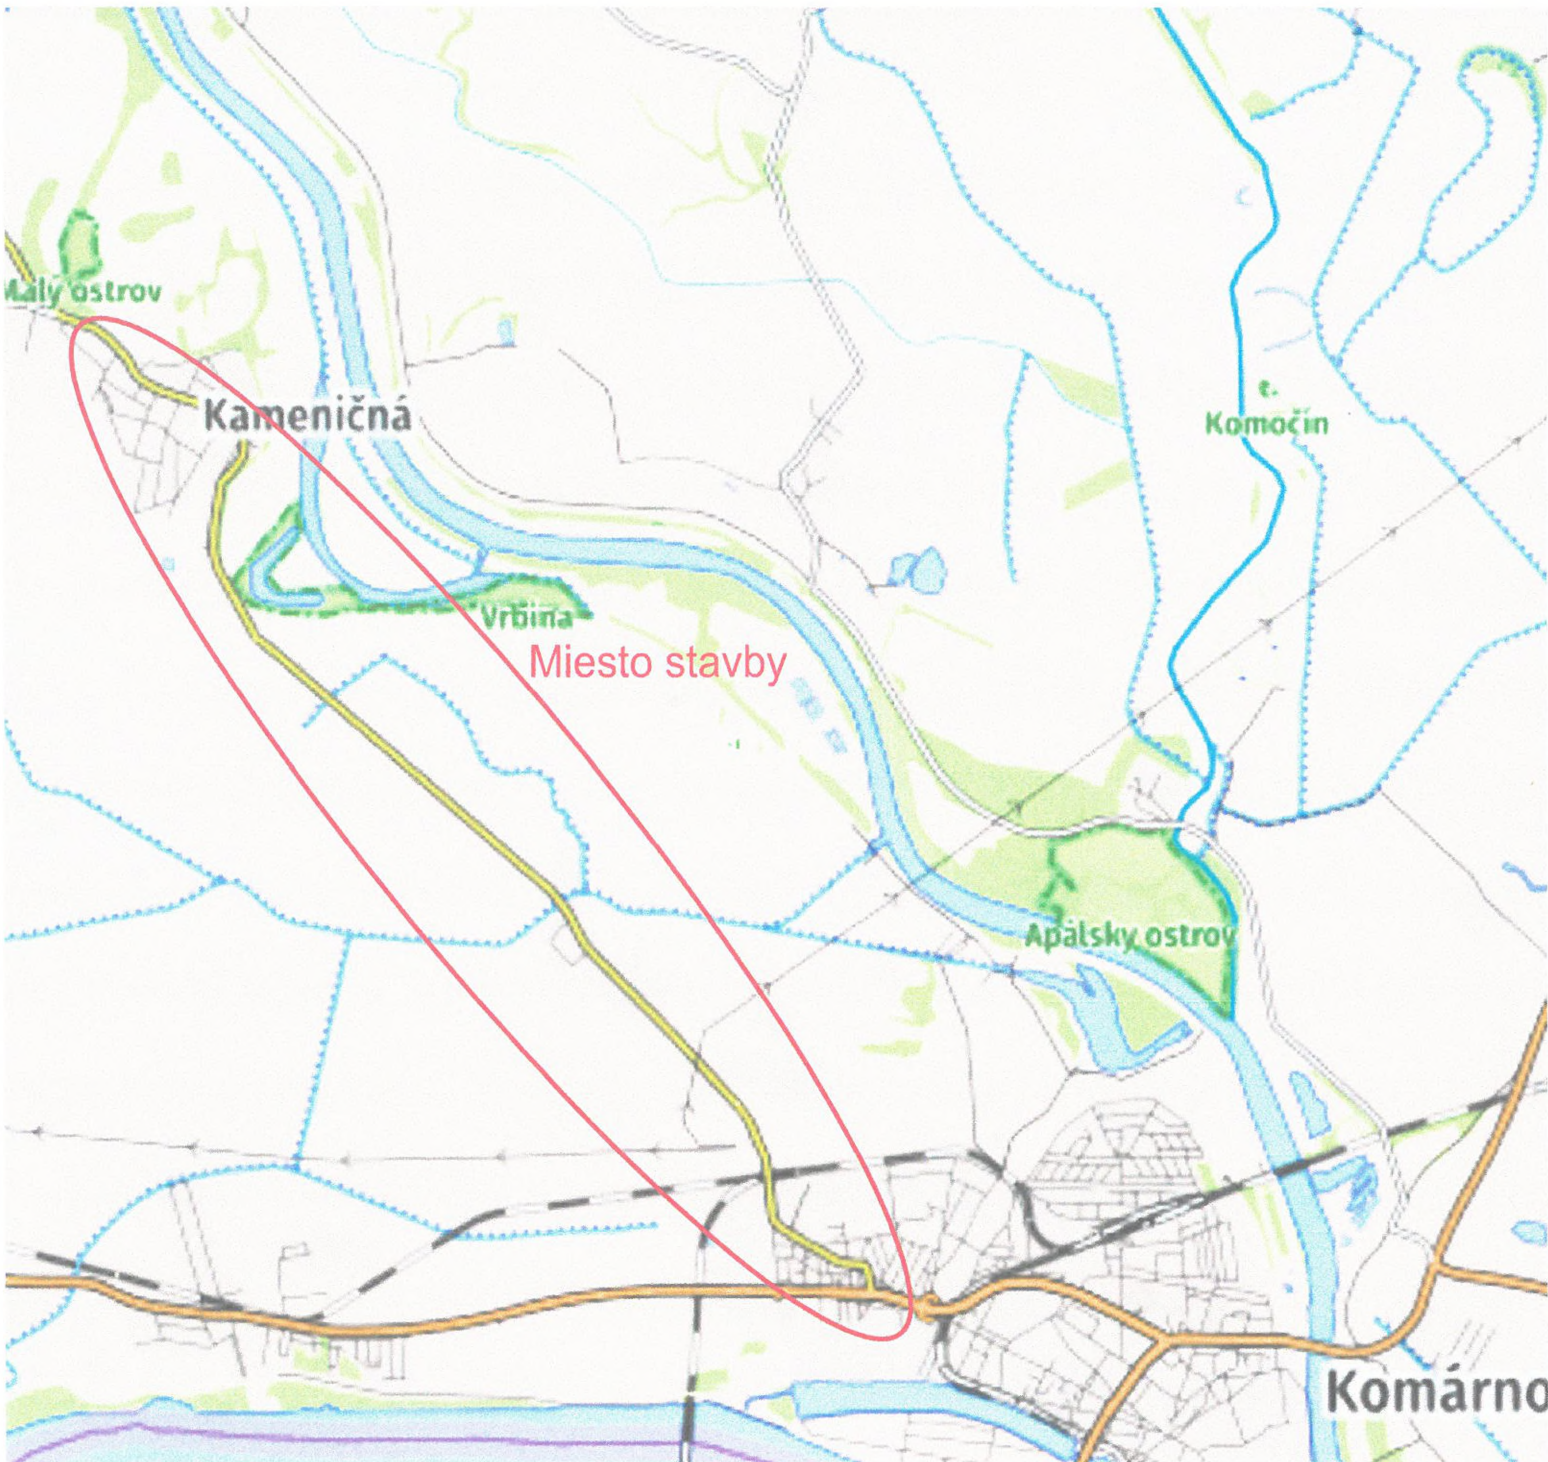

   Spolufinancovaný Európskou úniou z Nástroja na prepájanie Európy	Zodpovedný projektant:		Ing. Marián Šabík				
	Kontroloval:		Ing. Vladimír Čurgali				
	Miesto stavby/ Kataster: Kameničná, Nová Stráž, Komárno						
	Investor/objednávateľ: Západoslovenská distribučná a.s. Bratislava						
	Stavba: KO_G1_Kameničná, VN336 etapa 5, VNK, TS, NNK						
Súbor/Objekt: SO 01. VN káblové vedenia s ÚOK SO 02. VN vzdušné vedenia SO 03. NN káblové vedenia SO 04. NN vzdušné vedenia SO 05. Transformačné stanice - stavebné časti PS 01. Transformačné stanice - technológie SO 06. Verejné osvetlenie							
Obsah: Mapa širších vzťahov							
Číslo zákazky:	Dátum:	Revízia:	Mierka:	Formát:	Stupeň:	Sada č.:	Výkres č.:
L13.0519.23.0001	02/2025	01	-	A4	PDKÚR	1	1